

LEYENDA	
Paradas Metrolinea	Ciclorutas
Rutas Metrolinea	Rutas Complementarias
RUTA TRONCAL	Peatonal Exclusivo
RUTA PRETRONCAL	Trafico Camiado
RUTA ALIMENTADORA	Transporte de Carga Regional
Proyectos de Cable	Areas Influencia Paradas Metrolinea
Proyectos Viales Urbanos	200m
	300m

CONVENCIONES		
Curva Nivel	Separador	Zona Verde
Tipo Limite Vial	Paramento	Matorral
Perimetral	Matorral	Grupo Arboles
Ligero	Bosque	Bosque
Drenajes	Construcción	Perimetro Urbano
Cañales	Parques	Limite Municipal
Cuadradas	Zona Deportiva	
Ros	Piscina	



**ACUERDO N°**  
**PLAN DE ORDENAMIENTO TERRITORIAL DE BUCARAMANGA 2014 - 2027**


**Dr. LUIS FRANCISCO BOHÓRQUEZ PEDRAZA**  
Alcalde de Bucaramanga

**Ing. MAURICIO MEJÍA ABELLO**  
Secretario Municipal de Planeación

**Dr. EDGAR SUAREZ GUTIERREZ**  
Presidente del Concejo

**FELIX MARINO JAIMES CABALLERO**  
Secretario General del Concejo

**INFORMACIÓN DE REFERENCIA**  
Cartografía realizada en desarrollo del convenio No. 3001-2008 COM-IGAC-MUNICIPIO DE BUCARAMANGA  
Coordenadas planas cartesianas con origen en el vértice geodésico (S.T. 144A) de coordenadas geográficas: Latitud 07° 04' 43.993710" N y Longitud 73° 11' 50.435600" W de Greenwich, al cual se le asignaron las coordenadas 1 274 642,278 metros Norte y 1 097 241,305 metros Este.  
El plano de proyección está a 931 metros sobre el nivel medio del mar. Las coordenadas del origen cartésiano están referidas al Datum Magna Elipsoide: GRS80.

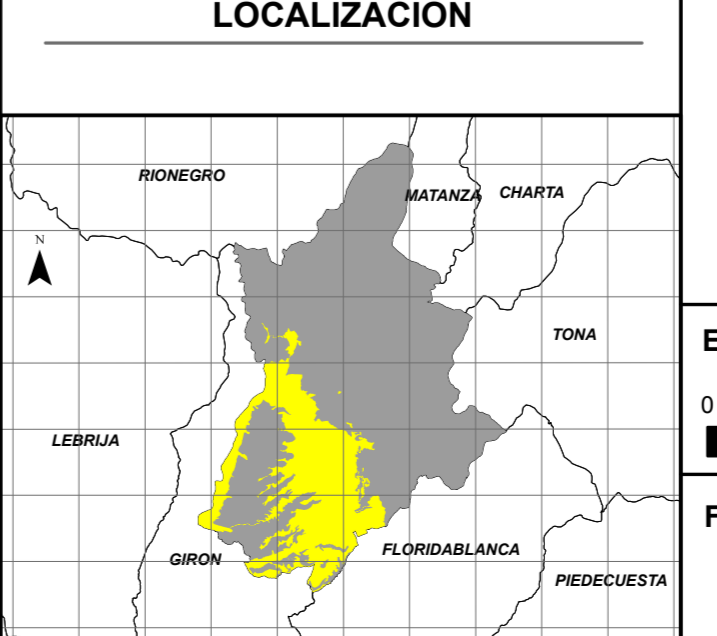

**SUBSISTEMA DE TRANSPORTE**

ESCALA: 1 : 10000  
FECHA: ACUERDO 011 DEL 21 DE MAYO DE 2014

**MAPA N° 6**  
**U-2**  
DE 18